



SCHNITT A-A  
SEZIONE A-A




RECHTSPLAN  
PIANO NORMATIVO

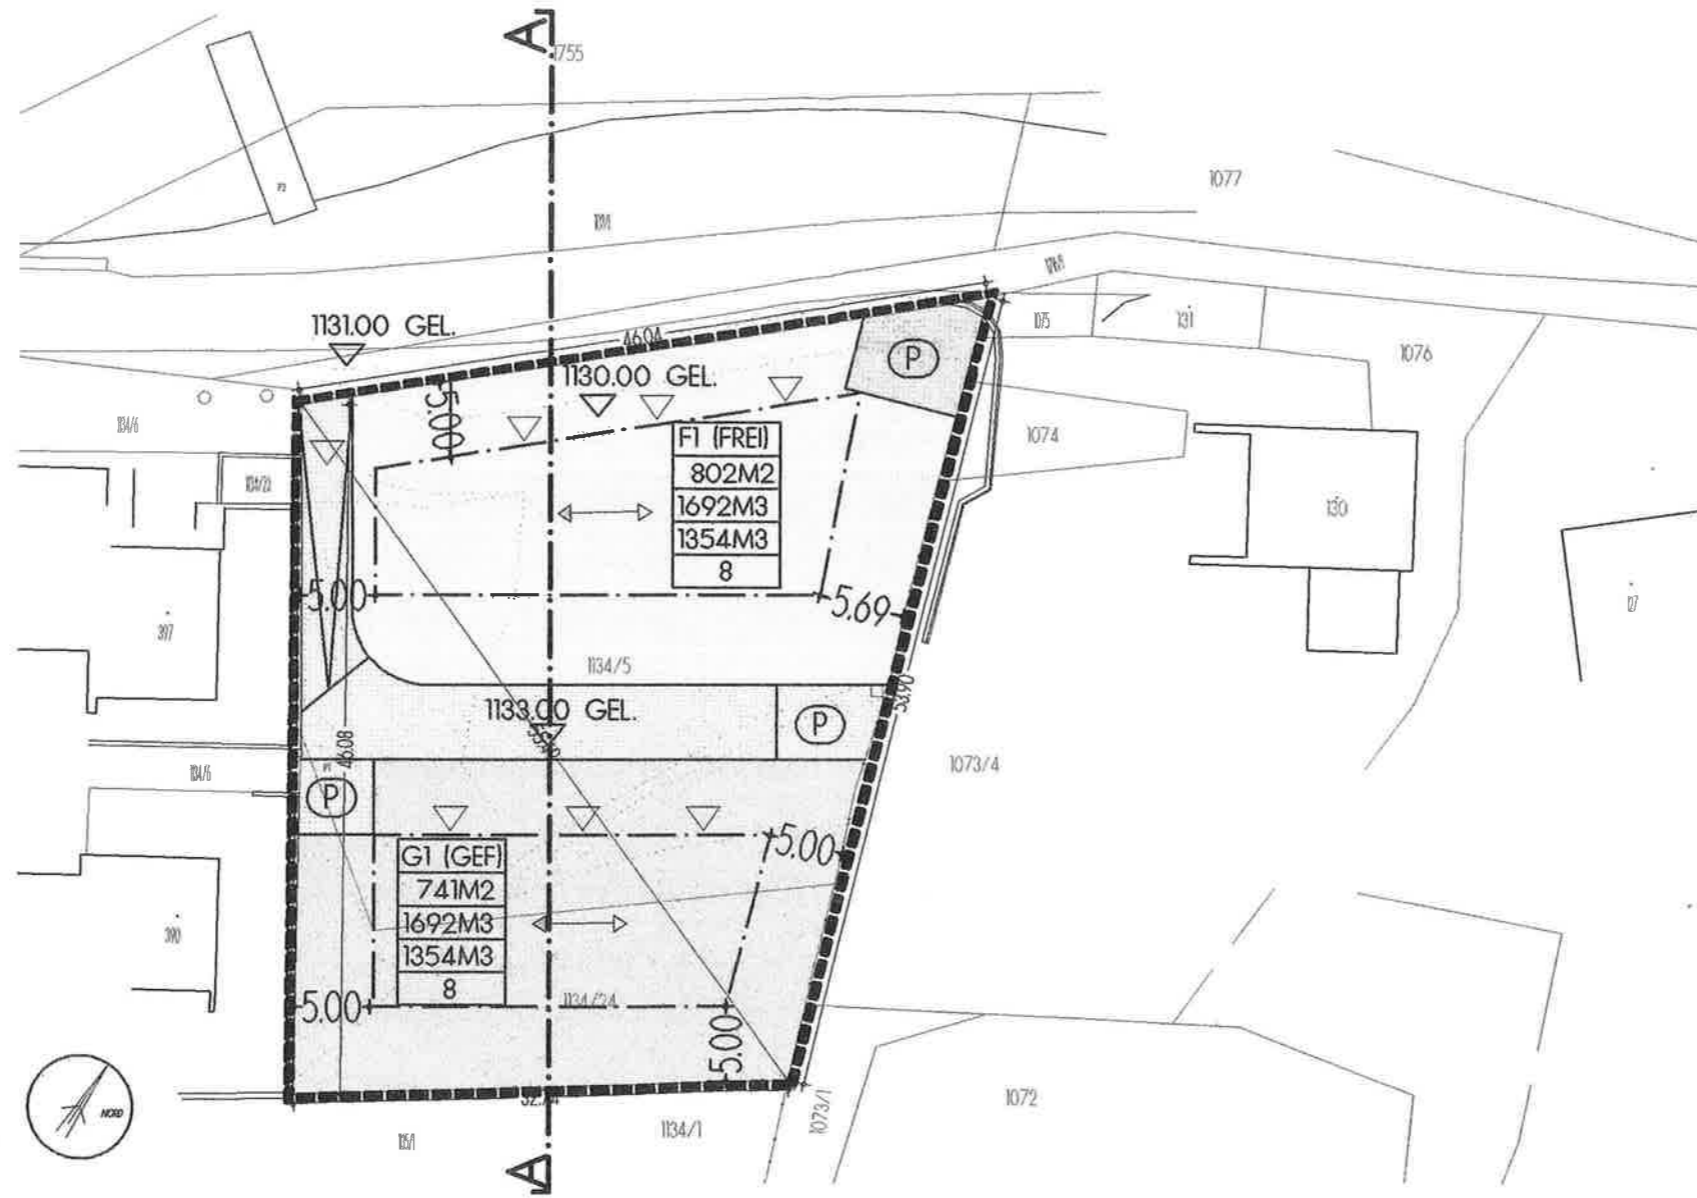

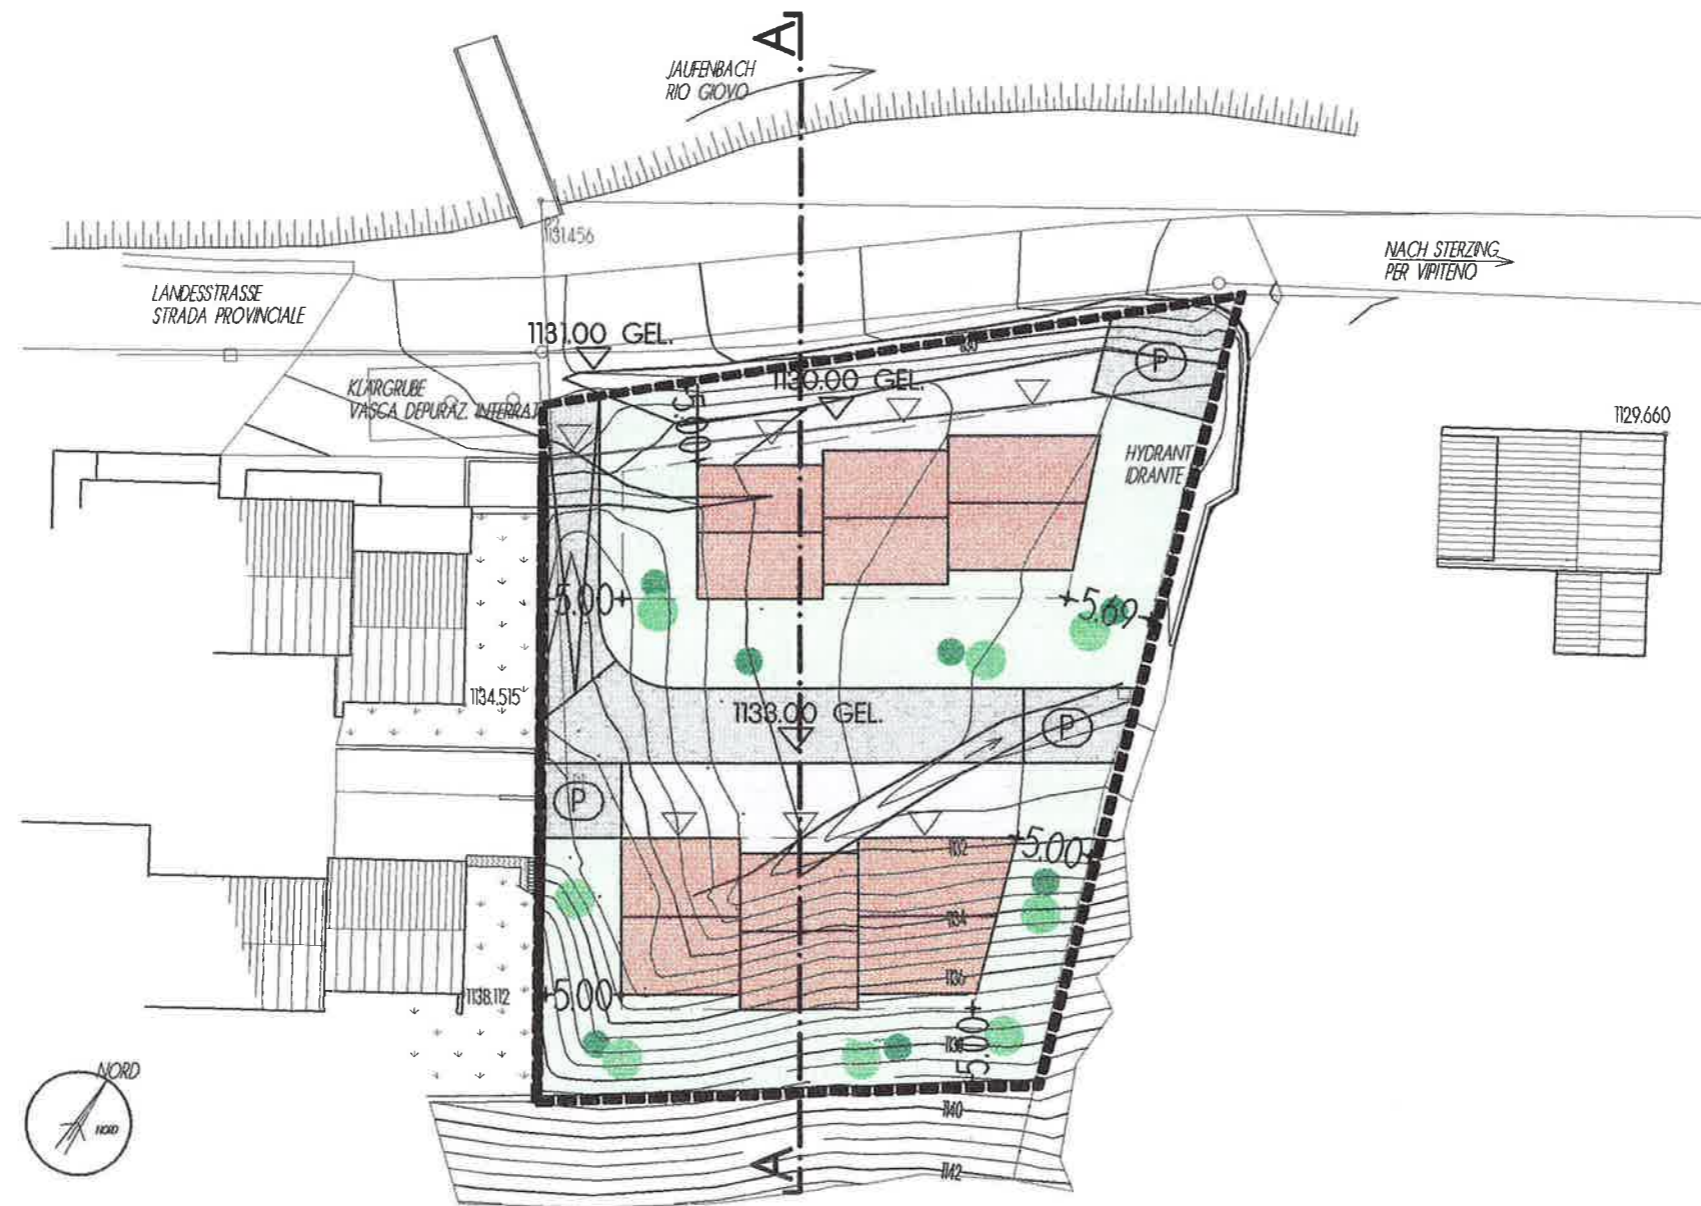

GESTALTUNGSPLAN  
 PIANO PROPOSTA  
 DI EDIFICAZIONE

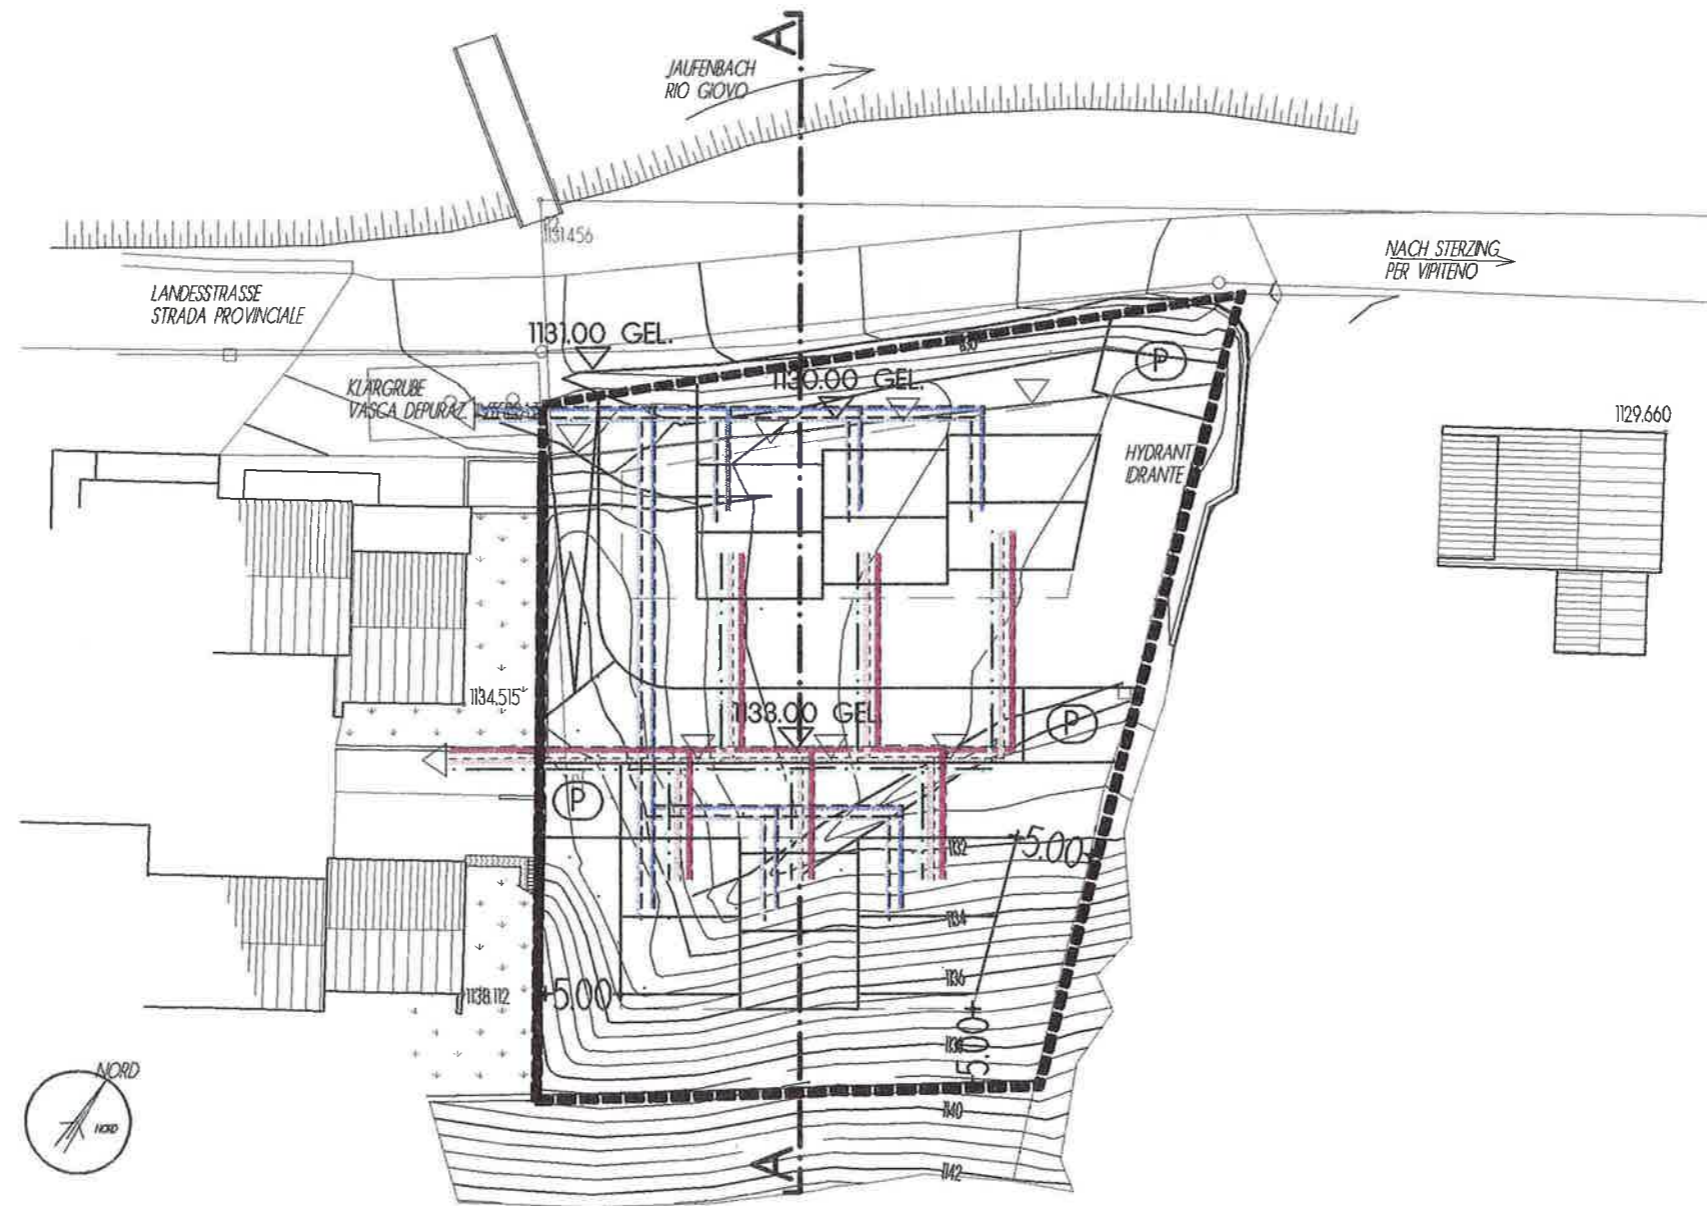

**INFRASTRUKTURENPLAN  
 PIANO INFRASTRUTTURE**